


PLAN URBANISTIC GENERAL

UNITATE ADMINISTRATIV


TERITORIALA HOLBOCA, JUDETUL IASI - SAT DANCU, SAT HOLBOCA

Plansa nr. 3.1: Reglementari urbanistice - zonificare

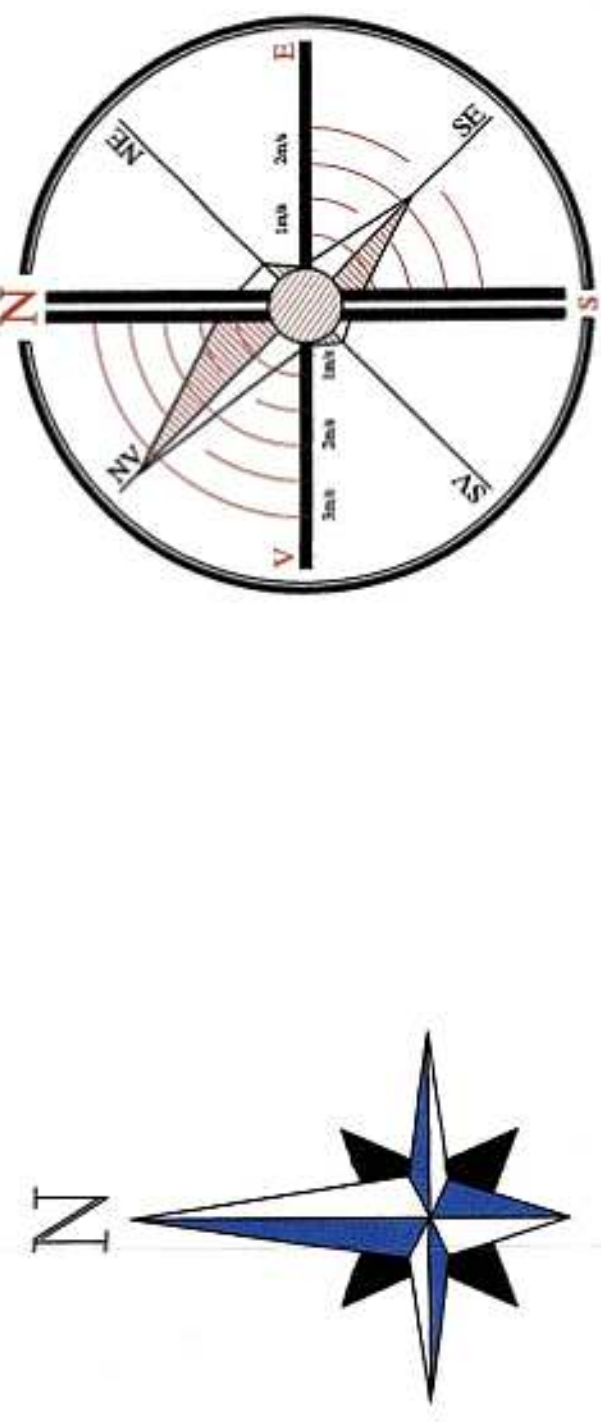

BILANT TERITORIAL
UNITATE ADMINISTRATIV TERITORIALA HOLBOCA
JUDETUL IASI

ZONE FUNCTIONALE			DANCU				HOLBOCA			
Nr. crt.			EXISTENT	PROPUS	EXISTENT	PROPUS	EXISTENT	PROPUS	EXISTENT	PROPUS
			S(ha)	%	S(ha)	%	S(ha)	%	S(ha)	%
	TOTAL INTRAVILAN		210,47	100	347,21	100,00	304,36	100	583,55	100
1.	LOCUINTE SI FUNCTIONII COMPLEMENTARE		130,05	61,78	283,16	29,10	213,90	70,28	430,67	77,80
2.	UNITATI INDUSTRIALE SI DEPOZITE		0,18	0,08	-	-	36,88	12,12	64,29	11,61
3.	UNITATI AGRO-ZOOTECNICE		65,00	30,89	0,95	0,28	8,72	2,86	3,71	0,63
4.	INSTALATI SI SERVICII DE INTERES PUBLIC		10,00	4,75	0,95	0,28	18,50	6,00	20,00	3,43
5.	CALII DE COMUNICATII SI TRANSPORT		6,98	3,31	21,81	6,28	12,65	4,21	44,00	7,54
	GRADINILE SI CURTILE		6,98	3,31	21,81	6,28	14,10	4,63	39,97	7,04
	FEROVIAI		-	-	-	-	-	-	3,94	0,71
	NAVAL		-	-	-	-	-	-	6,75	2,21
	AERIAN		-	-	-	-	-	-	-	-
6.	SPATII VERZI, SPORT, AGREMENT, PROTECTIE		0,15	0,07	2,52	0,73	0,96	0,18	3,27	0,56
7.	PROTECTIE DE ZONARE		0,15	0,07	-	-	0,00	0,00	-	-
8.	GRADINILE COMUNALE SI GIMTRIE		1,40	0,67	4,85	1,40	0,70	0,23	4,56	0,82
9.	DESTINATII SPECIALE		-	-	-	-	-	-	-	-
10.	TRENERII AGRICOLE IN INTRAVILAN		-	-	-	-	-	-	-	-
11.	APE		0,76	0,36	0,76	0,22	1,99	0,65	2,65	0,48
12.	PAZURI		1,10	0,52	-	-	1,16	0,38	-	-
13.	TERENII NEPRODUCTIVE		-	-	-	-	1,34	0,44	1,35	0,25

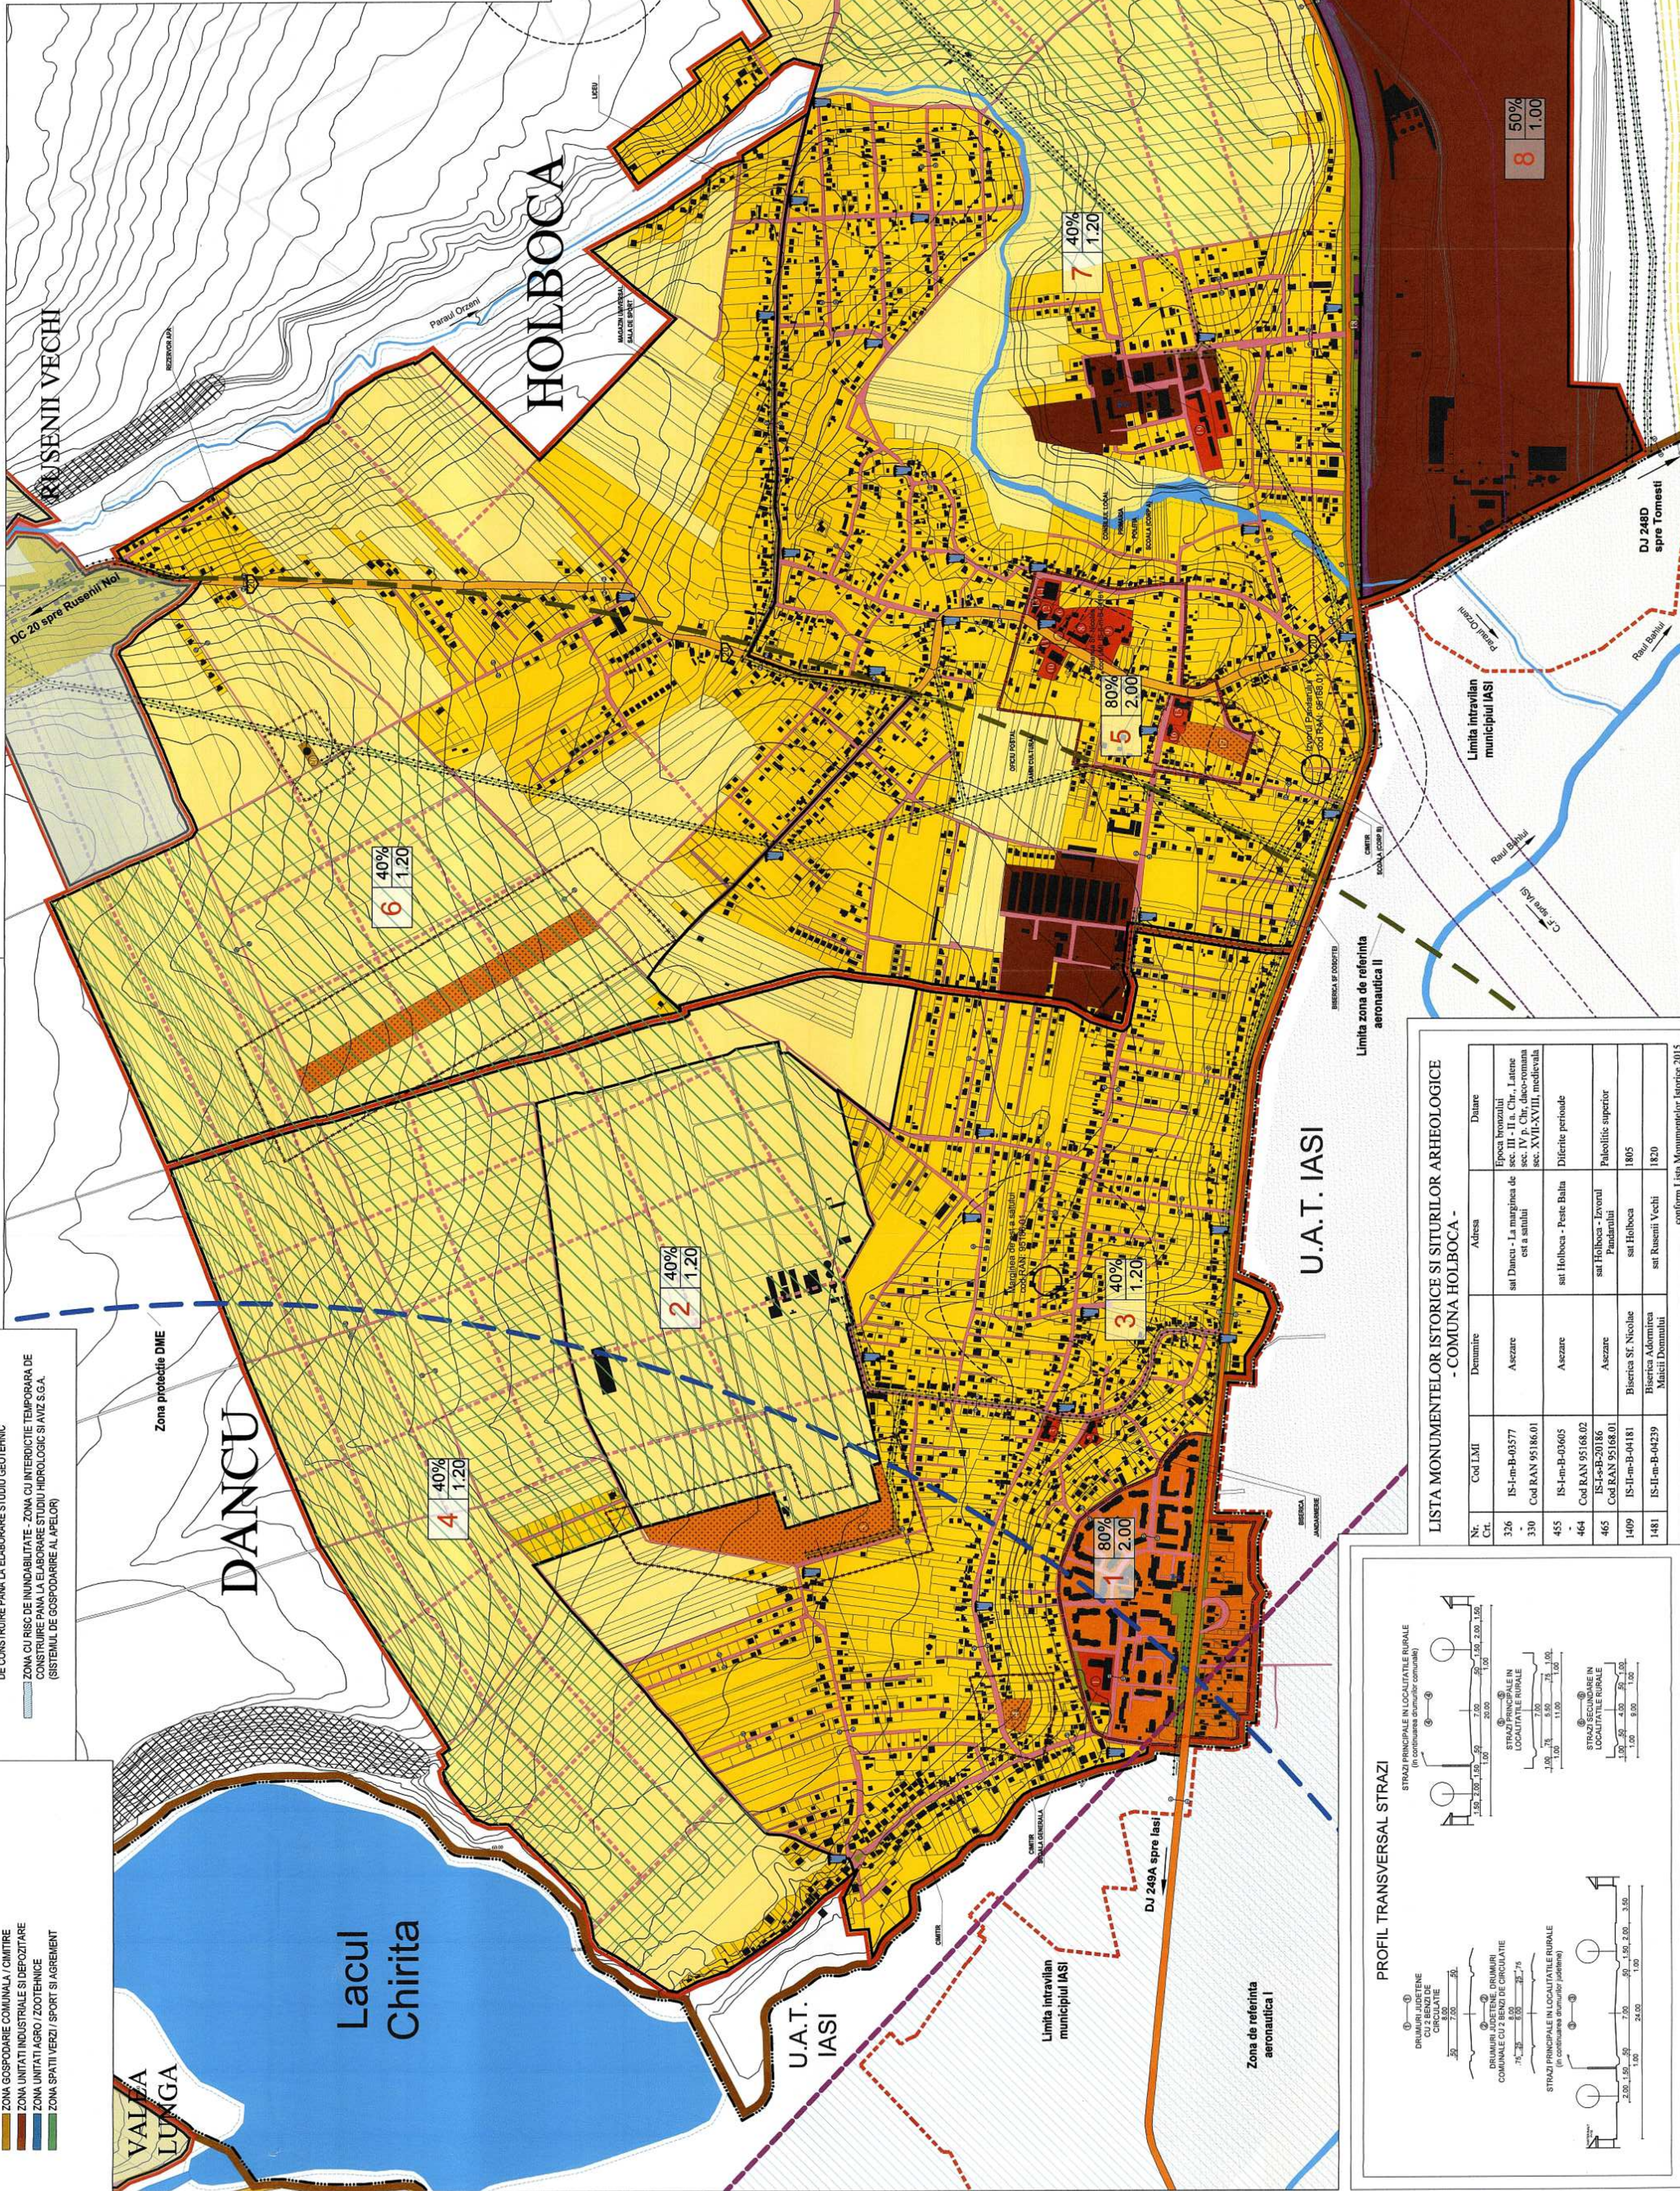

Nr. crt.	Cod LMI	Denumire	Adresa	Datare
326	IS-m-B-043577	Aezrene	sai Dancu - La marginea de sud a satului	Epoca bronzului sec. II - III, Chr., Latene sec. IV - V, Chr., Latene sec. XVI-XVIII, medievala
330	Cod RAN 95186.01		ca. 1 km. S. de satul sai Holboaca - Peste Bala	Diferite perioade
455	IS-m-B-03605	Aezrene		
464	Cod RAN 95168.02			
465	IS-m-B-20186	Aezrene	sai Holboaca - Izvorul Pandrului	Preistoric superior
1409	IS-m-B-04181	Biserica Sf. Nicolae		1805
1481	IS-m-B-04239	Biserica Adormirea Maicii Domnii	sai Holboaca	1820

	conform Lista Monumentelor Istorice 2015
--	--