


LEGENDA

- LIMITE
- LIMITA U.A.T. HOLBOCA, JUDEȚ IASI
 - LIMITA INTRAVILAN - U.A.T. HOLBOCA, JUDEȚ IASI
 - LIMITA INTRAVILAN MUNICIPIUL IASI

TIPURI DE PROPRIETATE AFLATE IN INTRAVILAN:

- PROPRIETATE PUBLICA:
 - PROPRIETATE PUBLICA DE INTERES NATIONAL
 - PROPRIETATE PUBLICA DE INTERES JUDEȚEAN
 - PROPRIETATE PUBLICA DE INTERES LOCAL
- PROPRIETATE PRIVATA:
 - PROPRIETATE PRIVATA DE INTERES LOCAL
 - PROPRIETATE PRIVATA A PERSOANELOR FIZICE SAU JURIDICE

PROFIL TRANSVERSAL STRAZI

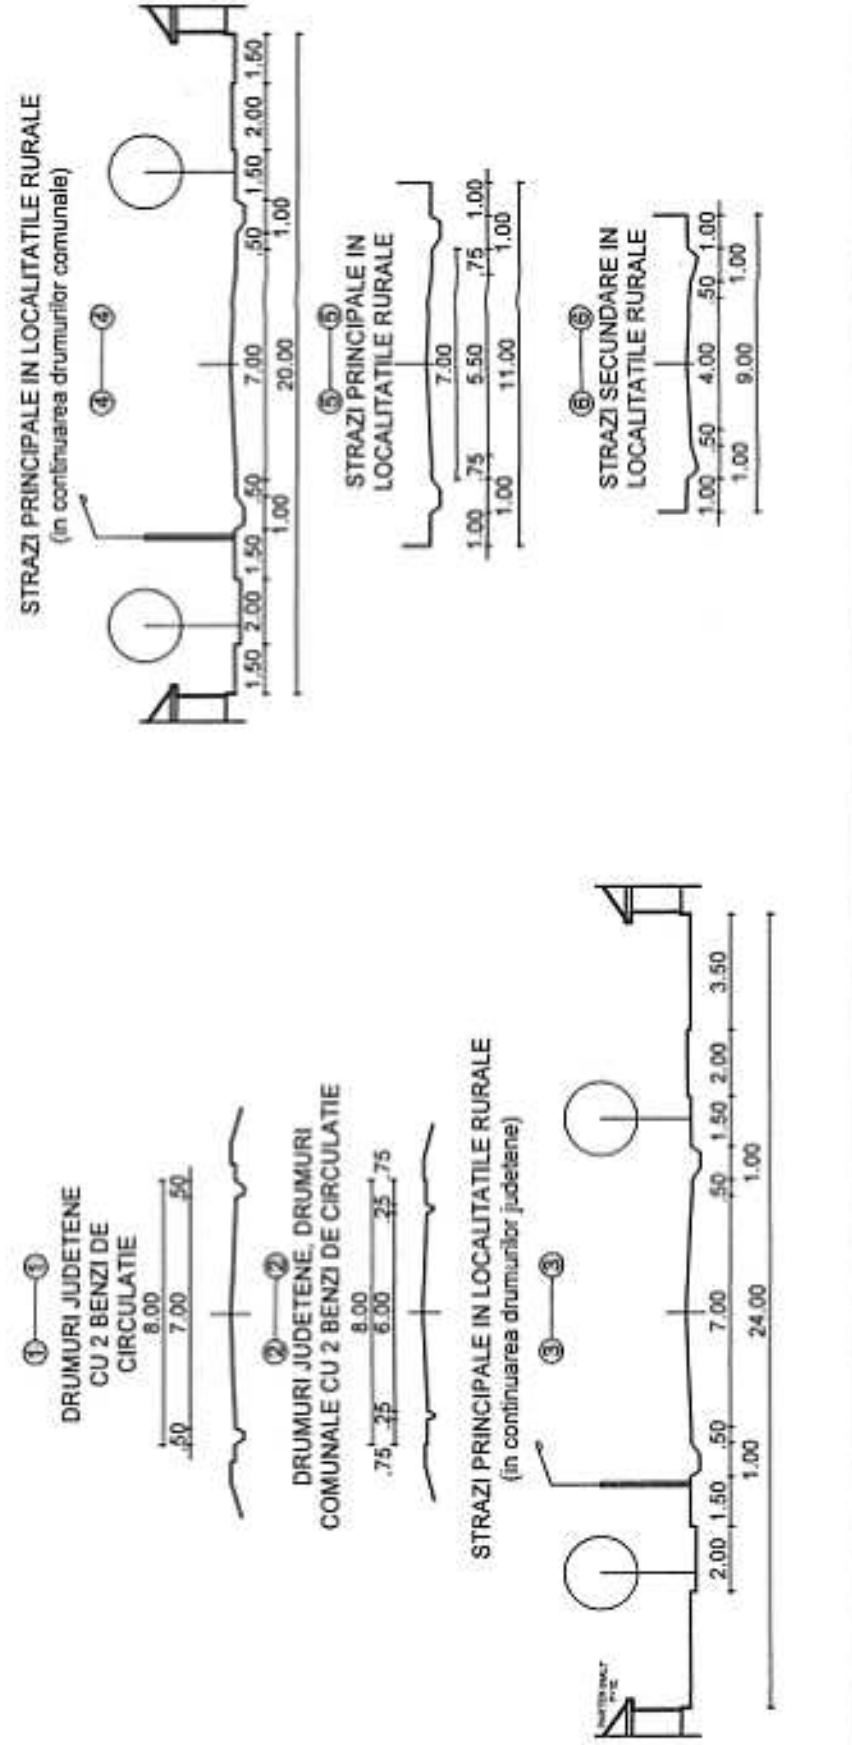

LISTA MONUMENTELOR ISTORICE SI SITURILOR ARHEOLOGICE - COMUNA HOLBOCA -

Nr. Crt.	Cod LMI	Denumire	Adresa	Datare
326	IS-I-m-B-03577	Asczare	sat Dancu - La marginea de est a satului	Epoca bronzului sec. III - II a. Chr., Latene sec. I p. Chr., deo-romana sec. XV-XVIII (medieval)
455	IS-I-m-B-03605	Asczare	sat Holboca - Peste Bahin	Diferite perioade
464	Cod RAN 95168.02	Asczare	sat Holboca - Jevruul Pridanului	
465	Cod RAN 95168.01	Asczare	Biserica Sf. Nicolae	Palaeolitic superior 1805
1409	IS-II-m-B-04181	Biserica Adormirea Maicii Domnului	sat Holboca	
1481	IS-I-m-B-00239		sat Rusenii Vechi	1820

conform Lista Monumentelor Istorice 2015

U.A.T. IASI

VALEA LUNGA



Lacul Chirita

DANCU

HOLBOCA

CRISTESTI

BILANT TERITORIAL UNITATE ADMINISTRATIV TERITORIALA HOLBOCA JUDETUL IASI									
ZONE FUNCTIONALE		DANCU		HOLBOCA					
		EXISTENT	PROPIUS	EXISTENT	PROPIUS	S(ha)	% S(ha)	% S(ha)	%
TOTAL INTRAVILAN		210.47	100	347.21	100.00	304.36	100	553.55	100
1. LOCUINTE SI FUNCTIUNI COMPLEMENTARE		130.05	61.78	116.29	91.09	213.90	70.29	430.67	77.80
2. UNITATI INDUSTRIALE DEPOZITE		67.16	0.08	-	-	38.88	12.12	84.29	11.61
3. INSTITUTII SI SERVICII DE INTERES PUBLIC		4.76	2.28	0.98	0.28	18.25	6.06	3.74	0.68
4. CAI DE COMUNICATII SI TRANSPORT		6.98	3.31	21.81	6.28	20.85	6.84	42.91	7.75
5. RUTIER		6.98	3.31	21.81	6.28	14.10	4.63	38.97	7.04
6. FEROVIAIR		-	-	-	-	6.75	2.21	3.94	0.71
7. NAVAL		-	-	-	-	-	-	-	-
8. SPATII VERZI, SPORT, AGREMENT, PROTECTIE		0.15	0.07	2.52	0.73	0.56	0.18	3.27	0.59
9. CONSTRUCTII TEHNICO-EDILITARE		0.08	0.05	-	-	0.003	0.01	0.11	0.02
10. DESTINATIE SPECIALA, CIMITIRE		1.40	0.67	4.85	1.40	0.70	0.23	4.95	0.92
11. TERENURI AGRICOLE IN INTRAVILAN		-	-	-	-	-	-	-	-
12. APE		0.76	0.36	0.76	0.22	1.99	0.65	2.65	0.48
13. PADURI		1.10	0.52	-	-	1.16	0.38	-	-
13. TERENURI NEPRODUCTIVE		-	-	-	-	1.35	0.44	1.35	0.25

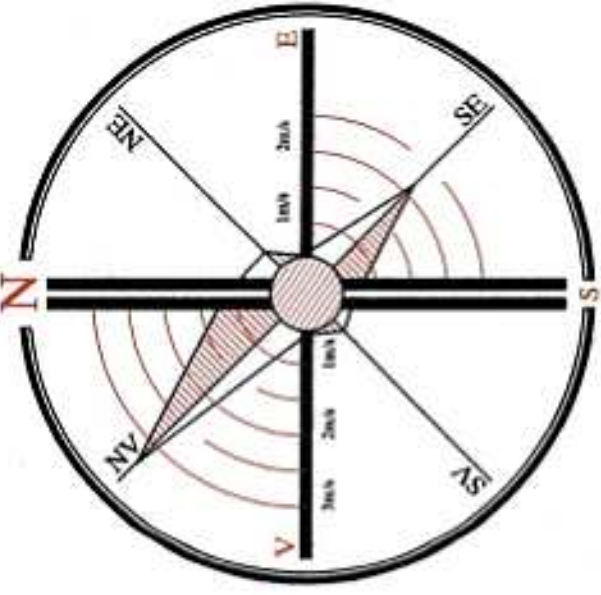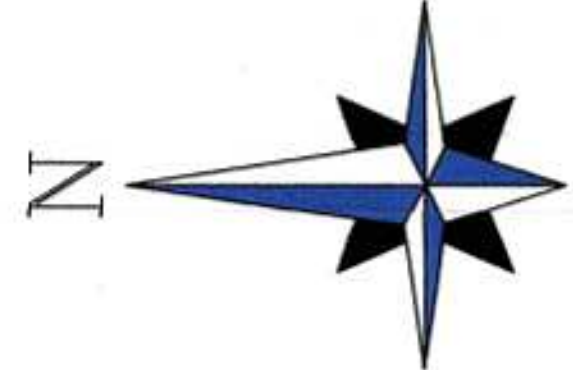

PLAN URBANISTIC GENERAL
UNITATE ADMINISTRATIV
TERITORIALA HOLBOCA, JUDETUL
IASI - SAT DANCU, SAT HOLBOCA
Plansa nr. 5.1: Proprietatea asupra terenurilor

OBJECTIVE

- | | |
|--------------------|--------------------------|
| SAT DANCU | SAT HOLBOCA |
| 1. Scoala generala | 6. Primaria |
| 2. Biserica | 7. Politie |
| 3. Jandarmerie | 8. Scoala (corp A) |
| 4. Cimitir | 9. Biserica Sf Nicolae |
| 5. Cimitir | 10. Camin cultural |
| | 11. Oficiu postal |
| | 12. Consiliu Local |
| | 13. Magazin universal |
| | 14. Sala sport |
| | 15. Scoala (corp B) |
| | 16. Biserica Sf Dosoftei |
| | 17. Cimitir |
| | 18. Gara C.F.R. |
| | 19. Liceu |
| | 20. Rezervor apa |

Stamp area with logos and project information.

PROIECTANT: S.C. ARCHITECTS TRUST S.R.L. IASI

PROIECT: PLANUL GENERAL DE URBANISM AL COMUNELOR HOLBOCA, JUDETUL IASI

SCALA: 1:5000

DATA: 12.2015