


**PLAN URBANISTIC GENERAL**  
**UNITATE ADMINISTRATIV**  
**TERITORIALA HOLBOCA, JUDETUL**  
**IASI - SAT CRISTESTI**  
**Plansa nr. 5.2: Proprietatea asupra terenurilor**

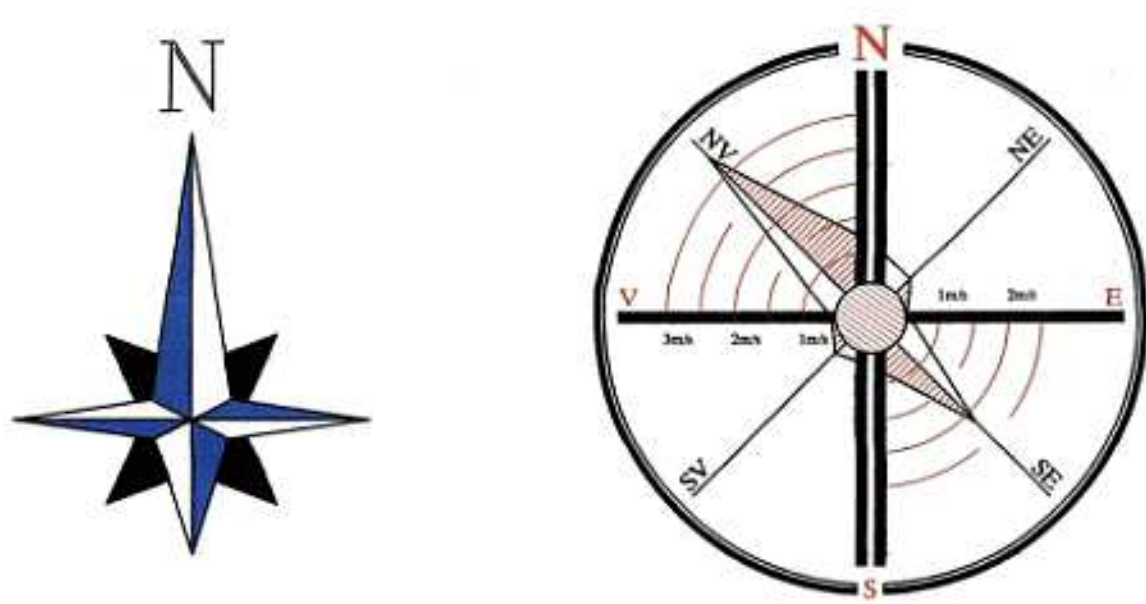

**BILANT TERITORIAL**  
 UNITATE ADMINISTRATIV TERITORIALA HOLBOCA  
 JUDETUL IASI

Nr. crt.	ZONE FUNCTIONALE	CRISTESTI			
		EXISTENT S(ha)	%	PROPUS S(ha)	%
	<b>TOTAL INTRAVILAN</b>	191.32	100	416.65	100
1.	LOCUINTE SI FUNCTIUNI COMPLEMENTARE	29.85	15.60	89.06	21.38
2.	UNITATI INDUSTRIALE SI DEPOZITE	63.96	33.43	108.46	26.03
3.	UNITATI AGRO-ZOOTEHNICE	8.06	4.21	12.27	2.95
4.	INSTITUTII SI SERVICII DE INTERES PUBLIC	12.79	6.68	0.35	0.08
5.	CAI DE COMUNICATII SI TRANSPORT	74.37	38.87	79.55	19.09
	RUTIER	2.85	1.49	12.29	2.95
	FEROVIAI	64.52	33.72	67.26	16.14
	NAVAL	7.00	3.66	-	-
	AERIAN	-	-	-	-
6.	SPATII VERZI, SPORT, AGREMENT, PROTECTIE	2.00	1.05	7.90	1.90
7.	CONSTRUCTII TEHNICO-EDILITARE	-	-	113.62	27.27
8.	GOSPODARIE COMUNALA, CIMITIRE	0.30	0.16	0.72	0.17
9.	DESTINATIE SPECIALA	-	-	-	-
10.	TERENURI AGRICOLE IN INTRAVILAN	-	-	-	-
11.	APE	-	-	4.72	1.13
12.	PADURI	-	-	-	-
13.	TERENURI NEPRODUCTIVE	-	-	-	-

**LISTA MONUMENTELOR ISTORICE SI SITURILOR ARHEOLOGICE**  
 - COMUNA HOLBOCA -

Nr. Crt.	Cod LMI	Denumire	Adresa	Datare
326	IS-I-m-B-03577	Asezare	sat Dancu - La marginea de est a satului	Epoca bronzului sec. III - II a. Chr., Latene sec. IV a. Chr., dacoromana sec. XVII-XVIII, medievala
455	IS-I-m-B-03605	Asezare	sat Holboca - Peste Balta	Diferite perioade
464	Cod RAN 95168.02			
465	IS-I-a-B-20186 Cod RAN 95168.01	Asezare	sat Holboca - Izvorul Pandarului	Paleolitic superior
1409	IS-II-m-B-04181	Biserica Sf. Nicolae	sat Holboca	1805
1481	IS-II-m-B-04239	Biserica Adormirea Maicii Domnului	sat Rusenii Vechi	1820




conform Lista Monumentelor Istorice 2015

**OBIECTIVE**

- SAT CRISTESTI**
- Scoala generala + gradinita
  - Biserica
  - Cimitir
  - Cimitir
  - Gara C.F.R.

**LEGENDA**

- LIMITE**
- LIMITA U.A.T. HOLBOCA, JUDETUL IASI
  - LIMITA INTRAVILAN PROPUS - U.A.T. HOLBOCA, JUDETUL IASI
  - LIMITA INTRAVILAN MUNICIPIUL IASI
- TIPURI DE PROPRIETATE AFLATE IN INTRAVILAN:**
- PROPRIETATE PUBLICA:**
    - PROPRIETATE PUBLICA DE INTERES NATIONAL
    - PROPRIETATE PUBLICA DE INTERES JUDETEAN
    - PROPRIETATE PUBLICA DE INTERES LOCAL
  - PROPRIETATE PRIVATA:**
    - PROPRIETATE PRIVATA DE INTERES LOCAL
    - PROPRIETATE PRIVATA A PERSOANELOR FIZICE SAU JURIDICE

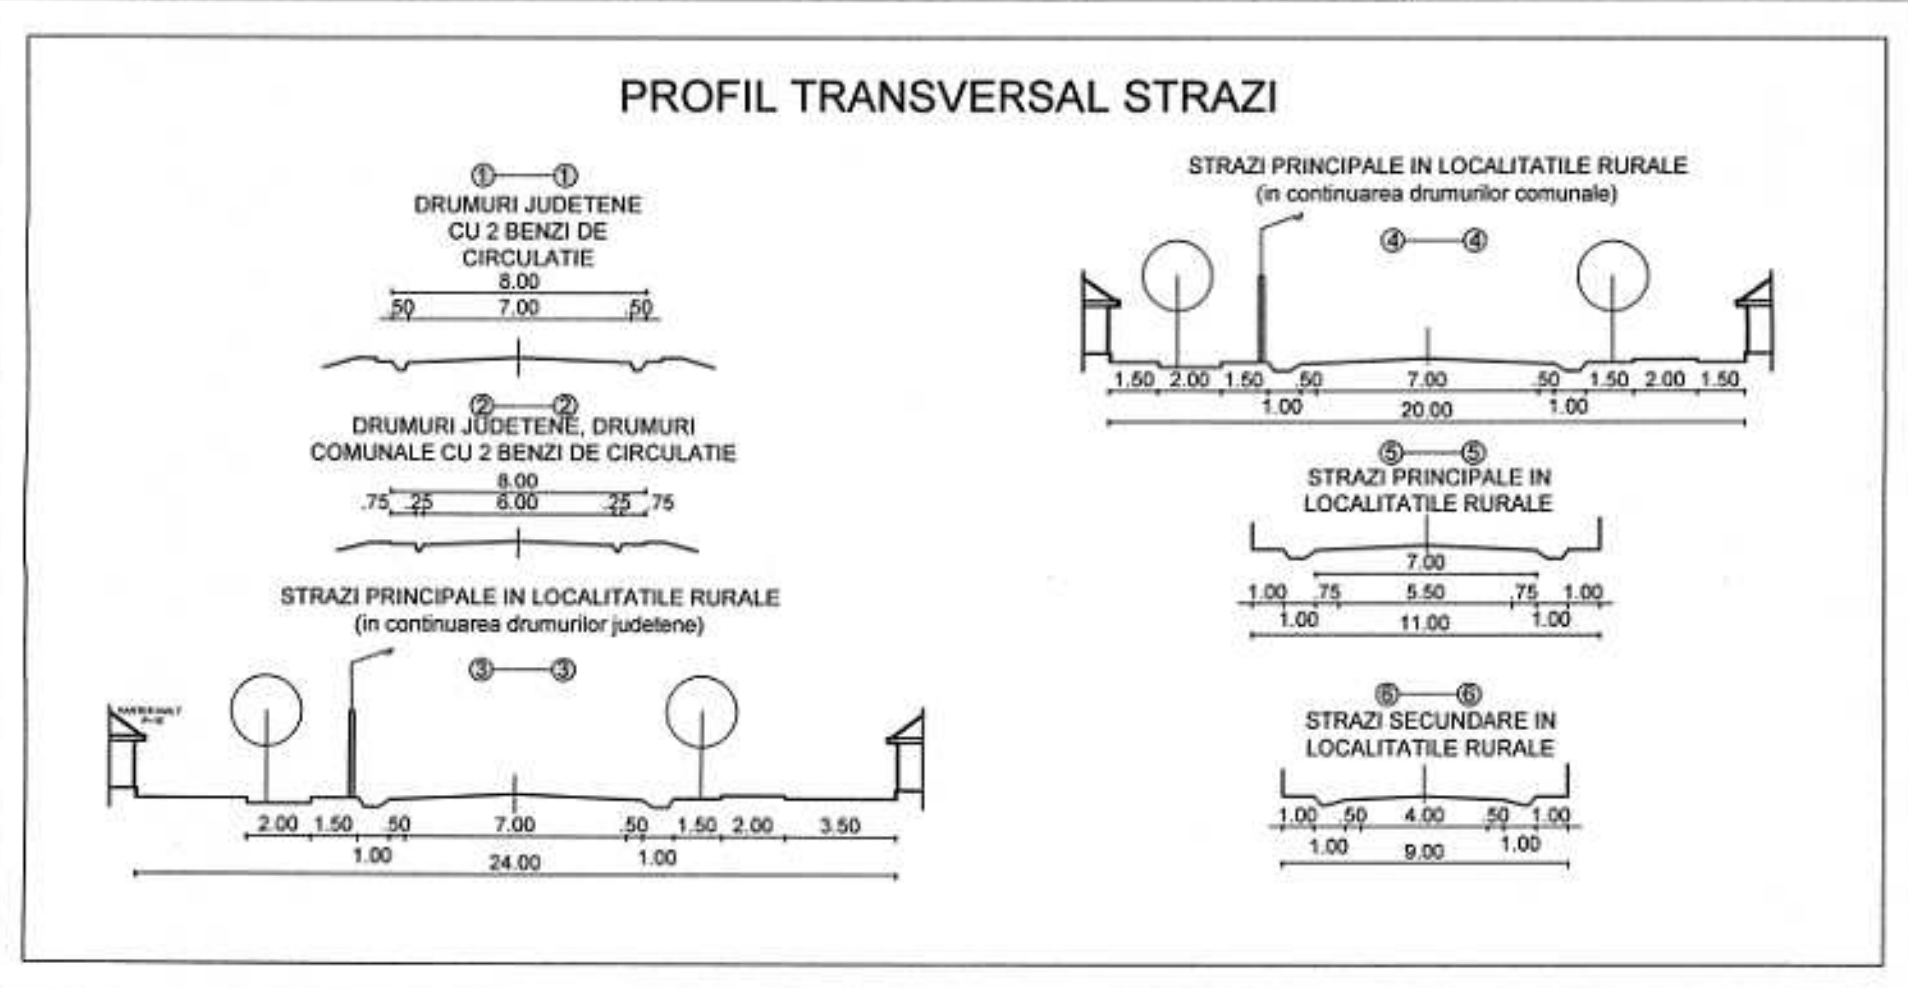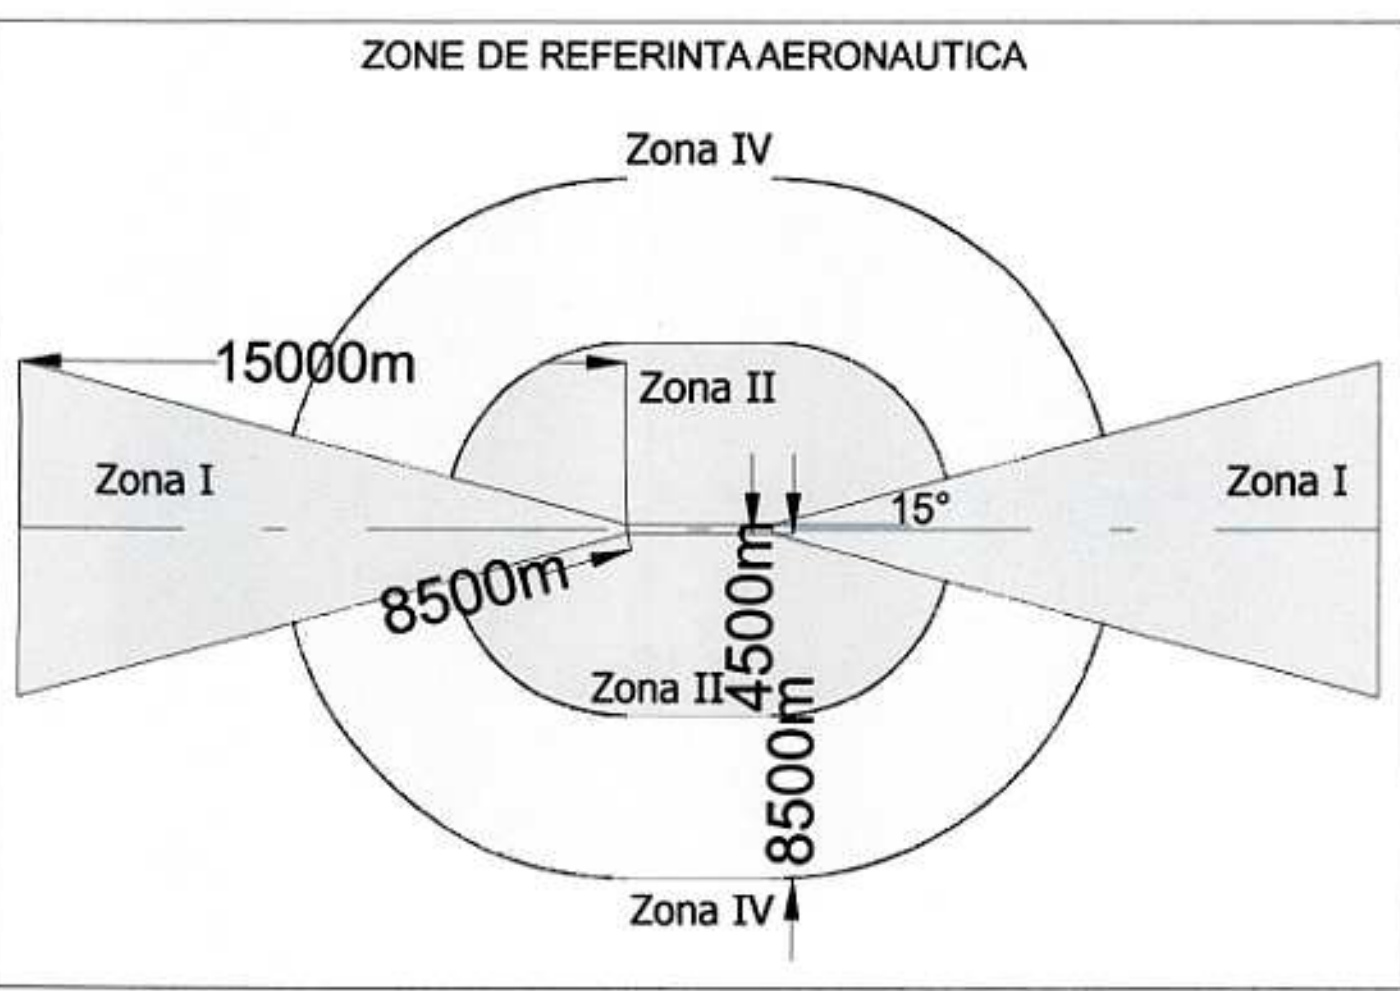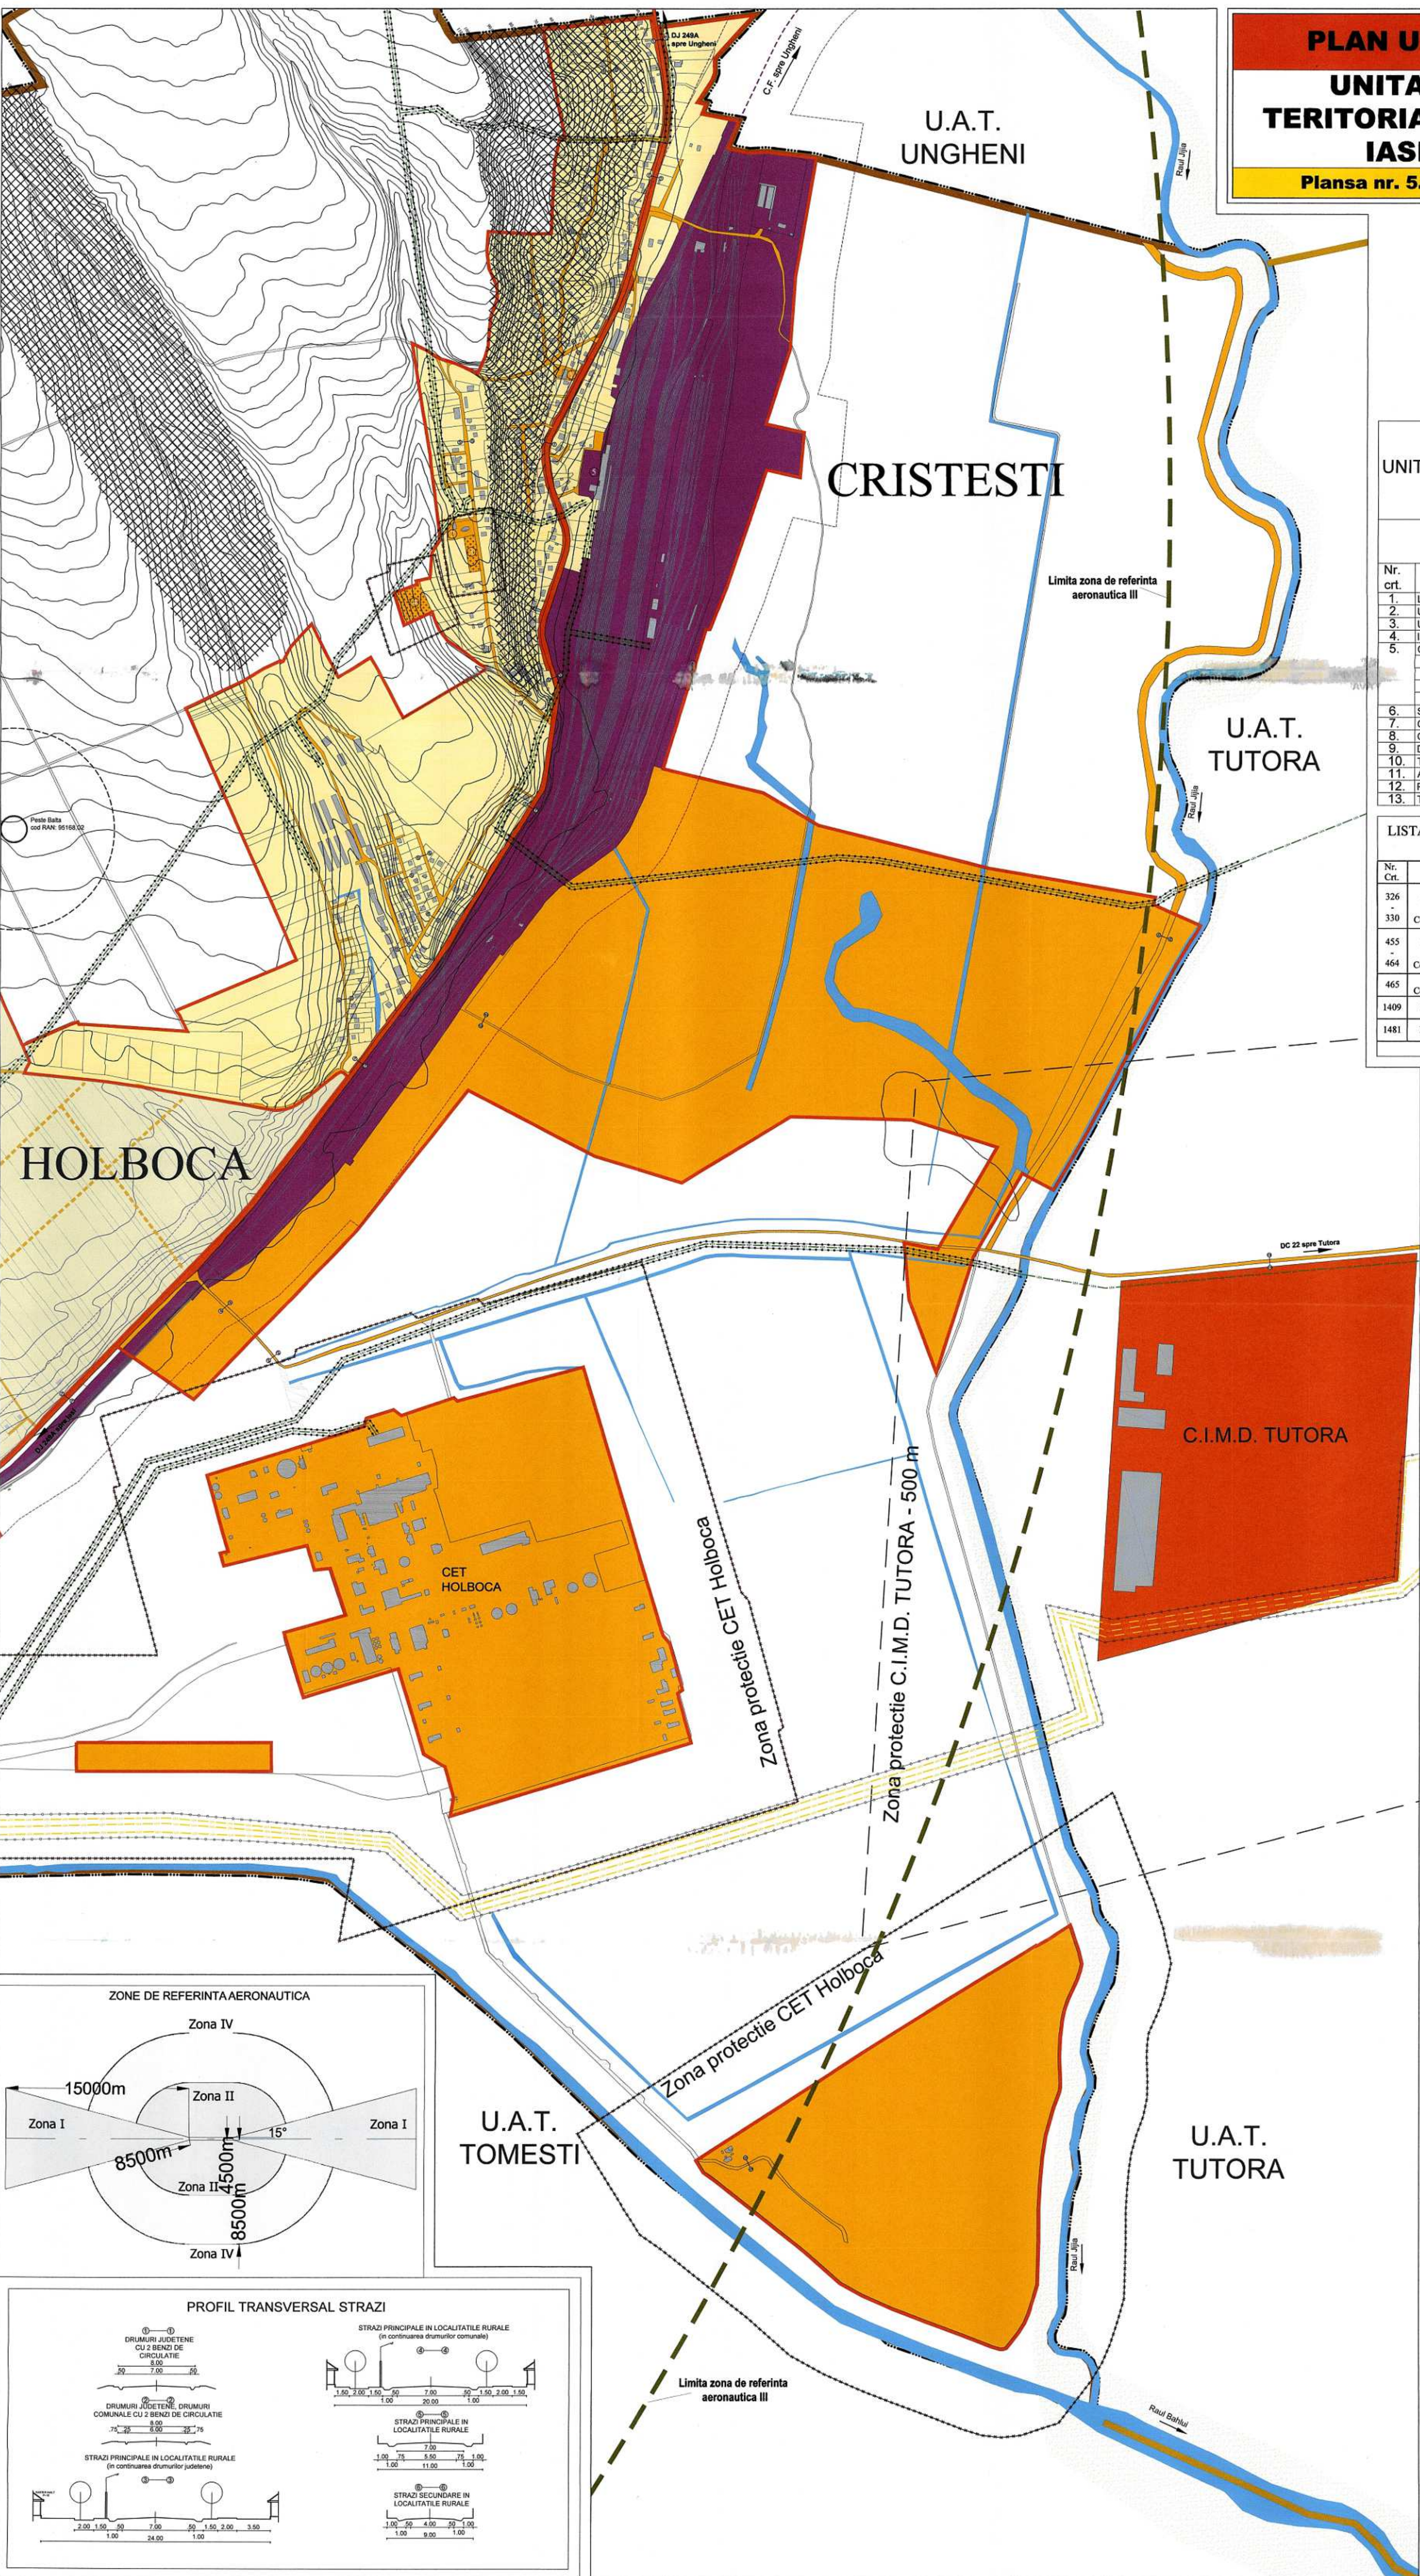

**URBANISM / ARHITECTURA**  
 Serviciu urbanistic ARHIS, Leobina Lucea  
 S.C. TRUST CONSTRUCT PROIECT S.R.L. IASI  
 S.C. ARHITECTIS TRUST S.R.L. IASI  
 Proiectant: Dr. Ing. Florin Vișanu  
 Desenator: Dr. Ing. Florin Vișanu  
 Verificator: Dr. Ing. Florin Vișanu  
 Data: 11.2019  
 Scara: 1:5000  
 Titlu planșă: PROPRIETATEA ASUPRA TERENURILOR SAT CRISTESTI COMUNA HOLBOCA, JUDETUL IASI  
 Planșă nr. 5.2